ALLEGATO -A-

PIANTA PIANO TERRA

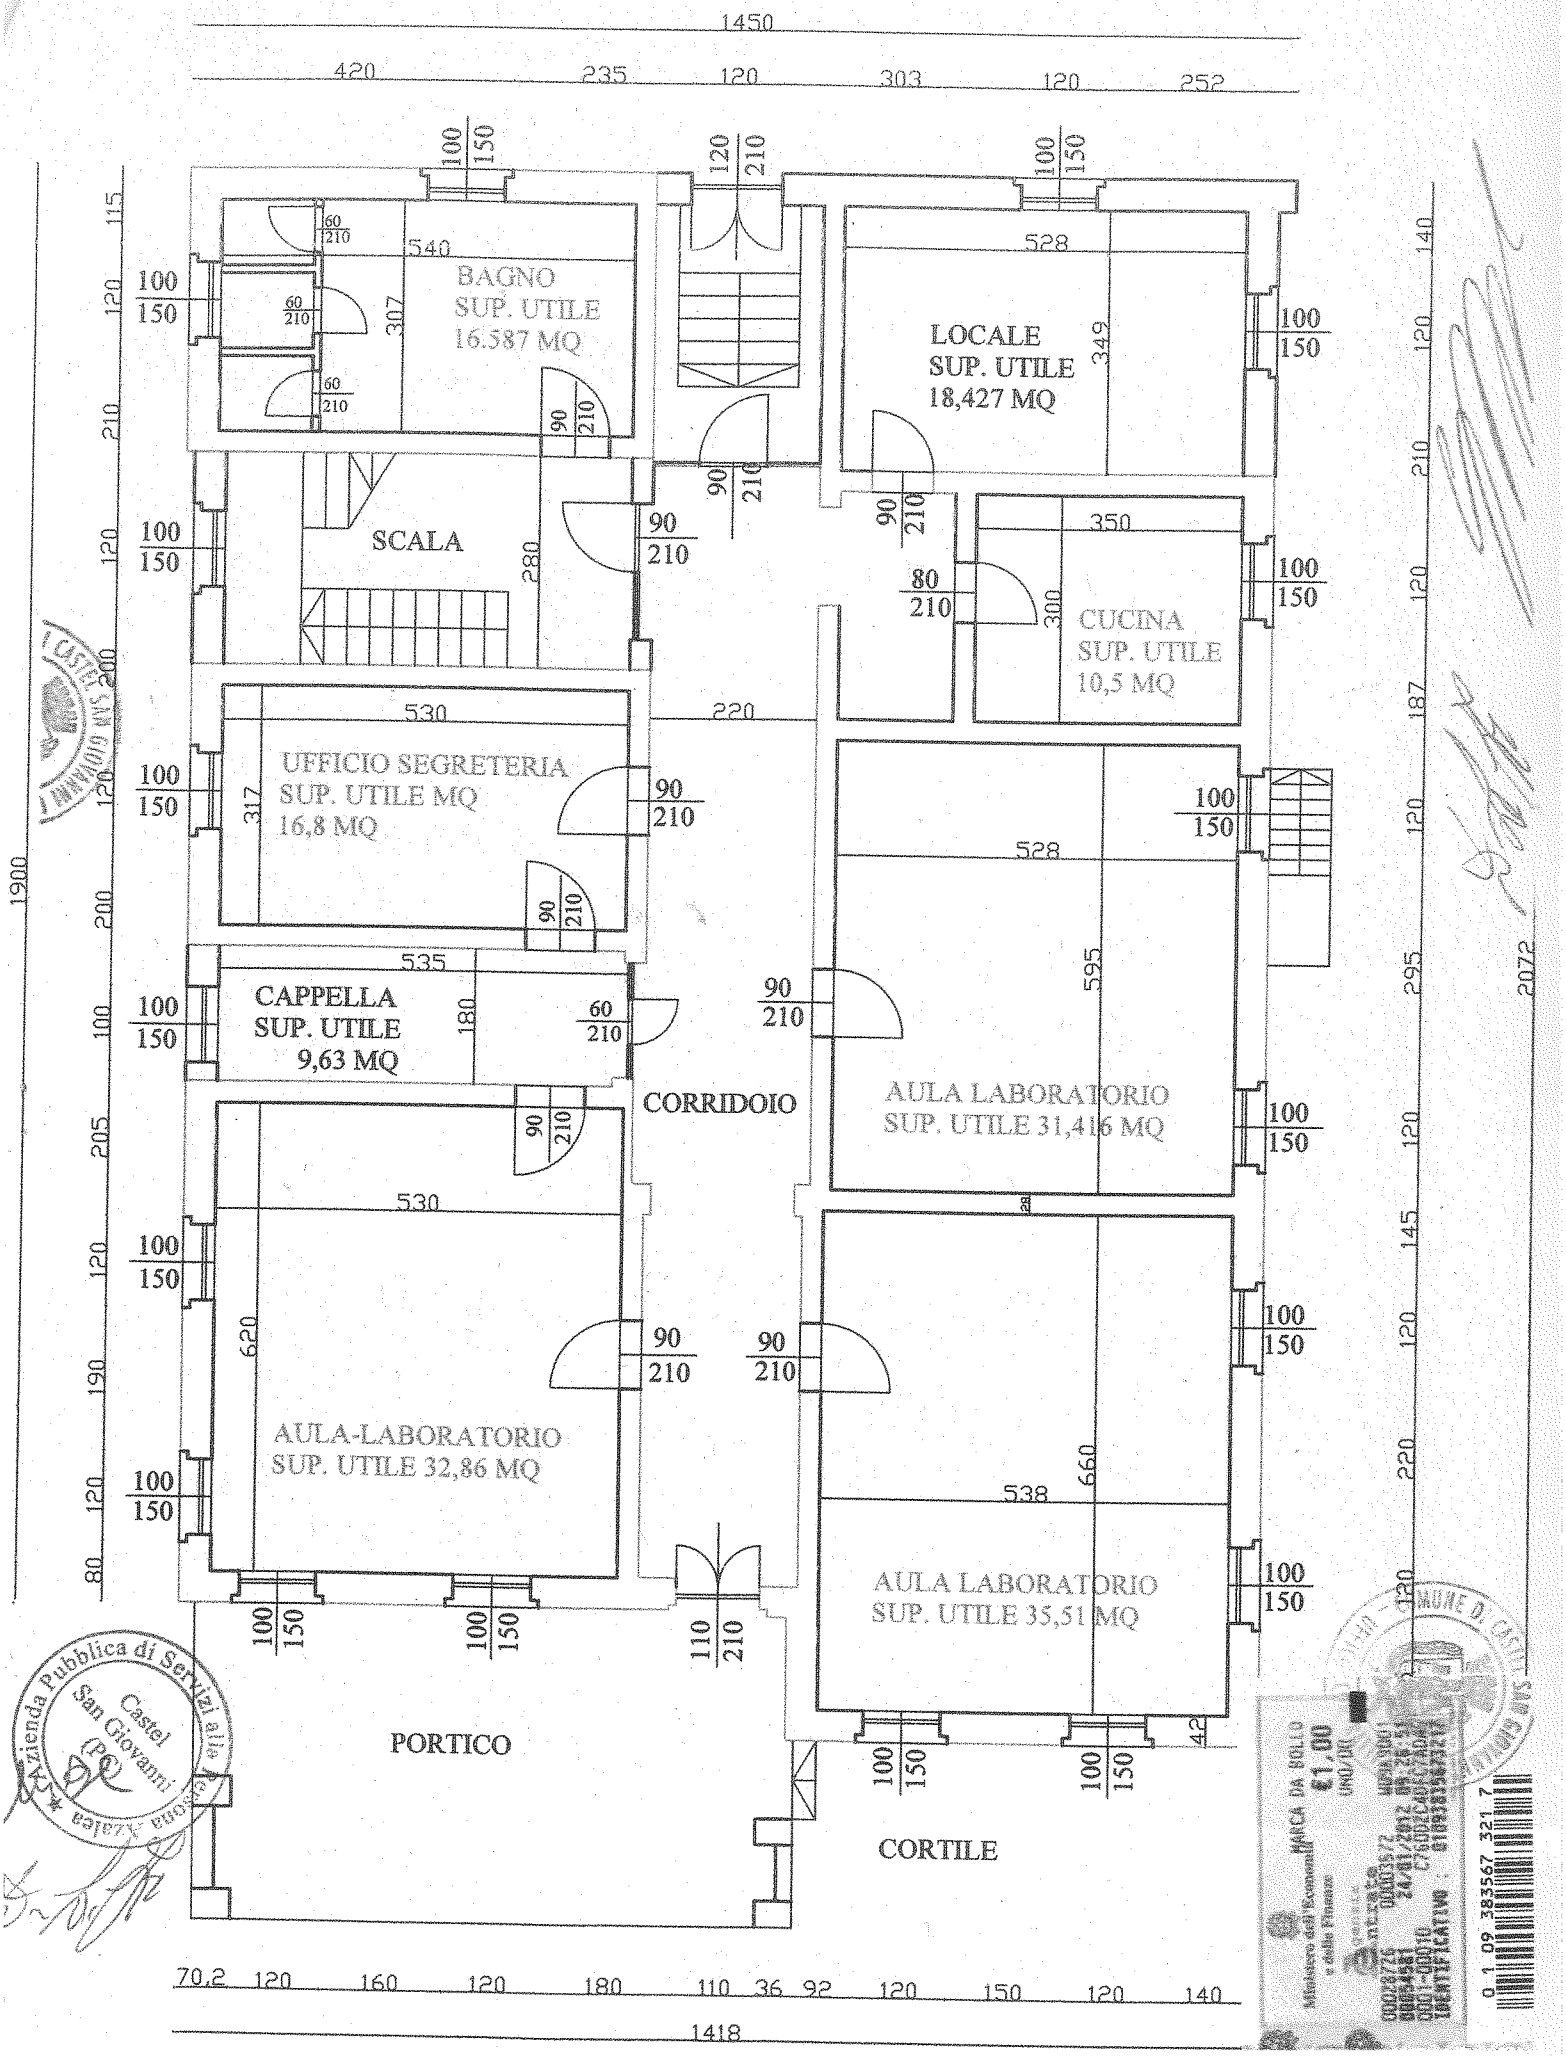

Azienda Pubblica di Servizi alla Persona
Castel San Giovanni (PC)
Regione Emilia Romagna
COMUNE DI CASTEL SAN GIOVANNI
MARCA DA BOLLO €1,00